

ΕΦΗΜΕΡΙΣ ΤΗΣ ΚΥΒΕΡΝΗΣΕΩΣ
ΤΗΣ ΕΛΛΗΝΙΚΗΣ ΔΗΜΟΚΡΑΤΙΑΣ

ΑΘΗΝΑ 21 ΦΕΒΡΟΥΑΡΙΟΥ 1991	ΤΕΥΧΟΣ ΤΕΤΑΡΤΟ	ΑΡΙΘΜΟΣ ΦΥΛΛΟΥ 78

ΠΕΡΙΕΧΟΜΕΝΑ
ΑΠΑΛΛΟΤΡΙΩΣΕΙΣ
ΑΠΟΦΑΣΕΙΣ

ΑΠΑΛΛΟΤΡΙΩΣΕΙΣ
ΑΠΟΦΑΣΕΙΣ

Αριθ. 1093689/7517/0010 (1)

Αναγκαστική απαλλοτρίωση ακινήτου στην Ιαλυσό νήσου Ρόδου για αρχαιολογικούς σκοπούς.

ΟΙ ΥΠΟΥΡΓΟΙ ΟΙΚΟΝΟΜΙΚΩΝ ΚΑΙ ΠΟΛΙΤΙΣΜΟΥ

Έχοντας υπόψη:

1. Τις διατάξεις του Ν.Δ/τος 797/1971 «Περί αναγκαστικών απαλλοτριώσεων» σε συνδυασμό με τις διατάξεις του Β.Δ/τος 139/1971 «περί της αρμοδιότητος των Νομαρχών προς κήρυξιν αναγκαστικών τινων απαλλοτριώσεων».

2. Τις διατάξεις του άρθρου 1 του Νόμου ΒΡΞΖ/1893 «περί αναγκαστικής απαλλοτριώσεως ακινήτων προς συντήρησιν ή ανεύρεσιν αρχαιοτήτων».

3. Το από 11.5.1989 απόσπασμα πρακτικού από τη συνεδρίαση του κεντρικού Αρχαιολογικού Συμβουλίου με αριθ. 7/20.2.1989, αποφασίζουμε:

Κηρύσσουμε την αναγκαστική απαλλοτρίωση ακινήτου, για λόγους δημόσιας ωφέλειας και ειδικότερα για την προστασία, συντήρηση και ανάδειξη του μινωϊκού οικισμού, έκτασης συνολικού εμβαδού 1611,68μ2 που βρίσκεται στο Δήμο Ιαλυσού νήσου Ρόδου νομού Δωδεκανήσου και εικονίζεται με κλίμακα 1:200 και με στοιχεία Α-Β-Γ-Δ-Ε--Ζ-Η-Θ-Ι-Κ-Λ-Μ-Ν-Ξ-Α στο από 13.7.90 και με αριθμό 2384 κτηματολογικό διάγραμμα πίνακα του Σ. Αγγελή το οποίο έχει θεωρήσει ο Προϊστάμενος Αποτυπώσεων και Συντηρήσεως Κτιρίων του ΤΑΠΑ Ηλίας Μαυροδόντης την ίδια ημερομηνία.

Στην έκταση που απαλλοτριώνεται προβάλει δικαιώματα κυριότητας η Παρασχευή Χριστοδούλου.

Η απαλλοτρίωση κηρύσσεται υπέρ του Δημοσίου και με δαπάνη του Ταμείου Αρχαιολογικών Πόρων και Απαλλοτριώσεων.

Η απόφαση αυτή να δημοσιευθεί στην Εφημερίδα της Κυβερνήσεως.

Αθήνα, 1 Φεβρουαρίου 1991

ΟΙ ΥΠΟΥΡΓΟΙ

ΟΙΚΟΝΟΜΙΚΩΝ	ΠΟΛΙΤΙΣΜΟΥ
Ι. ΠΑΛΑΙΟΚΡΑΣΑΣ	**ΤΖ. ΤΖΑΝΝΕΤΑΚΗΣ**

Αριθ. 1089359/7222/0010 (2)

Αναγκαστική απαλλοτρίωση ένστασης στην περιοχή του νομού Πιερίας για την κατασκευή της σιδηροδρομικής γραμμής Λάρισας – Πλατέος από χ.θ. 444+407 έως χ.θ. 467+773 (Σ.Σ. Αιγινίου), υπέρ και με δαπάνη του Ο.Σ.Ε.

ΟΙ ΥΠΟΥΡΓΟΙ ΟΙΚΟΝΟΜΙΚΩΝ ΚΑΙ ΜΕΤΑΦΟΡΩΝ ΚΑΙ ΕΠΙΚΟΙΝΩΝΙΩΝ

Έχοντας υπόψη:

1. Τις διατάξεις του Ν.Δ/τος 797/1971 «Περί αναγκαστικών απαλλοτριώσεων» σε συνδυασμό με τις διατάξεις του Β.Δ/τος 139/1971 «περί της αρμοδιότητος των Νομαρχών προς κήρυξιν αναγκαστικών τινων απαλλοτριώσεων».

2. Τις διατάξεις της παρ. 1 του άρθρου 7 του Β.Δ/τος 532/1972 «περί κωδικοποιήσεως εις ενιαίον κείμενο των περί ιδρύσεως του Οργανισμού Σιδηροδρόμων Ελλάδος ισχυουσών διατάξεων», αποφασίζουμε:

Κηρύσσουμε την αναγκαστική απαλλοτρίωση ακινήτου, για λόγους δημόσιας ωφέλειας και ειδικότερα για την κατασκευή της σιδηροδρομικής γραμμής Λάρισας Πλατέος από χ.θ. 444 - 407 έως χ.θ. 467+773 (Σ.Σ. Αιγινίου), έκτασης συνολικού εμβαδού 1.129.673 μ2, η οποία βρίσκεται στην περιοχή των Κοινοτήτων Κίτρου, Μακρυγιαλού, Μεθώνης, Καταχά και Δήμου Αιγινίου του νομού Πιερίας και φαίνεται με κόκκινη περιβάλλουσα γραμμή στα με κλίμακα 1:1000/16.7.1990 και αριθ. σχεδίου ΔΝΕ 1756, 1756Α, 1756Β 1756Γ και 1756Δ κτηματολογικά διαγράμματα και στον αντίστοιχο κτηματολογικό πίνακα αριθ. 1756Ε/16.7.90, που συντάχθηκαν από τον Δ. Κωτούζα και θεωρήθηκαν στις 28.9.90 από τον αρμόδιο Διευθυντή του Υπουργείου Μεταφορών και Επικοινωνιών Δ. Μπεχιάρη.

Στην έκταση που απαλλοτριώνεται προβάλλουν δικαιώματα κυριότητας οι: 1) Ιωάννης Παλιούρας, 2) Κωνσταντίνος Μηχίδης κ.λπ.

Η απαλλοτρίωση κηρύσσεται υπέρ και με δαπάνη του Οργανισμού Σιδηροδρόμων Ελλάδος Α.Ε.

Η απόφαση αυτή να δημοσιευθεί στην Εφημερίδα της Κυβερνήσεως.

Αθήνα, 1 Φεβρουαρίου 1991

ΟΙ ΥΠΟΥΡΓΟΙ

ΟΙΚΟΝΟΜΙΚΩΝ
Ι. ΠΑΛΑΙΟΚΡΑΣΣΑΣ

ΜΕΤΑΦΟΡΩΝ & ΕΠΙΚΟΙΝΩΝΙΩΝ
ΝΙΚΟΛΑΟΣ ΑΝ. ΓΚΕΛΕΣΤΑΘΗΣ

Αριθ. 1085906/7023/0010 (3)

Συμπληρωματική αναγκαστική απαλλοτρίωση έκτασης που βρίσκεται στην περιοχή του νομού Λάρισας, για τη βελτίωση της χάραξης και το διπλασιασμό της σιδηροδρομικής γραμμής Γυρτώνης – Ευαγγελισμού από χ.θ. 4+000 έως χ.θ. 9+600, υπέρ και με δαπάνη του ΟΣΕ.

ΟΙ ΥΠΟΥΡΓΟΙ ΟΙΚΟΝΟΜΙΚΩΝ ΚΑΙ ΜΕΤΑΦΟΡΩΝ ΚΑΙ ΕΠΙΚΟΙΝΩΝΙΩΝ

Έχοντας υπόψη:

1. Τις διατάξεις του Ν.Δ/τος 797/1971 «Περί αναγκαστικών απαλλοτριώσεων» σε συνδυασμό με τις διατάξεις του Β.Δ/τος 139/1971 «περί της αρμοδιότητος των Νομαρχών προς κήρυξιν αναγκαστικών τινων απαλλοτριώσεων».

2. Τις διατάξεις της παρ. 1 του άρθρου 7 του Β.Δ/τος 532/1972 «περί κωδικοποιήσεως εις ενιαίον κείμενο των περί ιδρύσεως του Οργανισμού Σιδηροδρόμων Ελλάδος ισχυουσών διατάξεων», αποφασίζουμε:

Κηρύσσουμε την αναγκαστική απαλλοτρίωση ακινήτου, για λόγους δημόσιας ωφέλειας και ειδικότερα για τη βελτίωση της χάραξης και το διπλασιασμό της σιδηροδρομικής γραμμής Γυρτώνης – Ευαγγελισμού από χ.θ. 4+000 έως χ.θ. 9+6ε00 έκτασης συνολικού εμβαδού 44.475 μ2, η οποία βρίσκεται στην περιοχή του Νομού Λάρισας και φαίνεται με κόκκινη περιβάλλουσα γραμμή στο με κλίμακα 1:1000/3.4.1990 και αριθ. σχεδίου 1752 κτηματολογικό διάγραμμα και στον πάνω σ' αυτό κτηματολ1ογικόλ πίνακα της Υπηρεσίας Μελετών – Διεύθυνση Νέων Έργων του Οργανισμού Σιδηροδρόμων Ελλάδος Α.Ε., που θεωρήθηκαν στις 21.9.1990 από τον αρμόδιο Διευθυντή του Υπουργείου Μεταφορών και Επικοινωνιών Δ. Μπεχιάρη.

Στην έκταση που απαλλοτριώνεται προβάλλουν δικαιώματα κυριότητας οι: 1) Πανταζής Τσέτσιρας, 2) Γεώργιος Αργυρίου κ.λπ.

Η απαλλοτρίωση κηρύσσεται υπέρ και με δαπάνη του Οργανισμού Σιδηροδρόμων Ελλάδος Α.Ε.

Η απόφαση αυτή να δημοσιευθεί στην Εφημερίδα της Κυβερνήσεως.

Αθήνα, 1. Φεβρουαρίου 1991

ΟΙ ΥΠΟΥΡΓΟΙ

ΟΙΚΟΝΟΜΙΚΩΝ
Ι. ΠΑΛΑΙΟΚΡΑΣΣΑΣ

ΜΕΤΑΦΟΡΩΝ & ΕΠΙΚΟΙΝΩΝΙΩΝ
ΝΙΚΟΛΑΟΣ ΑΝ. ΓΚΕΛΕΣΤΑΘΗΣ

Αριθ. 145 (4)

Διόρθωση απόφασης αναγκαστικής απαλλοτρίωσης ακινήτων για την εκτέλεση του έργου «Βελτίωση βατότητας οδού Ξυλαγανής – Μαρώνεια».

Ο ΝΟΜΑΡΧΗΣ ΡΟΔΟΠΗΣ

Έχοντας υπόψη:

1. Την αριθ. 1199/8/10/1990 απόφασή μας, με την οποία κηρύχθηκε αναγκαστική απαλλοτρίωση ακινήτων για την εκτέλεση του έργου: «Βελτίωση βατότητας οδού Ξυλαγανής – Μαρώνειας».

2. Το αριθ. ΦΕΚ 465/30/8/1990 τεύχος Δ που δημοσιεύθηκε η πιο πάνω απόφασή μας.

Διορθώνουμε την ανωτέρω αριθ. 1199/8/10/1990 απόφαση μας, λόγω εσφαλμένης αναγραφής των χιλιομετρικών θέσεων από το εσφαλμένο α) από ΧΘΟ+ έως ΧΘ4+616,61, β) από ΧΘ5+600 έως ΧΘ6+615,75, γ) από ΧΘ7+461,85 έως ΧΘ8+008,05 και δ) από ΧΘ8+900,00 έως ΧΘ10+568,85...στο ορθό.... α) από ΧΘΟ+406,00 έως ΧΘ4+616,61, β) από ΧΘ5+600,00 έως ΧΘ6+615,75, γ) από ΧΘ7+461,85 έως ΧΘ8+008,05 και δ) από ΧΘ8+900,00 έως ΧΘ10+568,85.....

Κατά τα λοιπά ισχύει η ανωτέρω απόφασή μας.

Η παρούσα να δημοσιευθεί στην Εφημερίδα της Κυβερνήσεως.

Κομοτηνή, 28 Ιανουαρίου 1991

Ο Νομάρχης
ΔΙΟΝΥΣΙΟΣ ΚΑΡΑΧΑΛΙΟΣ

Αριθ. Ν.Π. 9/29.1.91 (5)

Καθορισμός των ορίων του αιγιαλού και δημιουργία ζώνης παραλίας στη θέση «Άνω και Κάτω Λεχώνια» Νομού Μαγνησίας.

Ο ΝΟΜΑΡΧΗΣ ΜΑΓΝΗΣΙΑΣ

Έχοντας υπόψη:

1. Τις διατάξεις των άρθρων 1 μέχρι και 7 του Α.Ν. 2344/1990 «περί αιγιαλού και παραλίας», όπως τροποποιήθηκαν και συμπληρώθηκαν με τις διατάξεις: α) Του άρθρου 13 του Ν. 1078/1980 και β) του άρθρου 23 του Ν. 1337/1983.

2. Τις διατάξεις της παρ. 9 του άρθρου 1 του κεφαλαίου Β' της 0.208/181/26.4.1982 (ΦΕΚ 214/26.4.1982 τ.Β') κοινής απόφασης των Υπουργών Προεδρίας Κυβερνήσεως και Οικονομικών «Αναμόρφωση Συλλογικών Οργάνων Γνωμοδοτικής και Αποφασιστικής Αρμοδιότητας του Υπουργείου Οικονομικών».

3. Την από 16 Ιανουαρίου 1990 έκθεση της επιτροπής καθορισμού των ορίων του αιγιαλού και παραλίας και θέσεων αμμοληψίας», που καθόρισε τα όρια του αιγιαλού και της παραλίας στην περιοχή «Άνω και Κάτω Λεχώνια» Νομού Μαγνησίας και το από Μάιο 1988 τοπογραφικό διάγραμμα με κλίμακα 1:500 του Νικ. Μουργκάση, υπαλλήλου του Γραφείου Τοπογραφικής Ν. Μαγνησίας που θεωρήθηκε και ελέγχθηκε στις 11 Μαΐου 1988 από τον Προϊστάμενο του Γρ. Τοπογραφικής Ν. Μαγνησίας τοπογράφο μηχ. Π. Παπαδέλη και συνοδεύει την έκθεση της προαναφερόμενης Επιτροπής.

4. Τη σύμφωνη γνώμη του Γενικού Επιτελείου Ναυτικού, που διατυπώθηκε στο Φ 5445/451/90 Σ 1198/20.7.1990 έγγραφό του.

5. Τις διατάξεις του άρθρου 1 της παρ. 1 του Ν. 3200/1955 (ΦΕΚ 97/Α'/1955) «περί διοικητικής αποκεντρώσεως» σε συνδυασμό με τις διατάξεις του από 28.6.1955 Β.Δ. «περί εξαιρέσεως από της κατά το άρθρον 1 παρ. 1 του Ν. 3200/1955 αρμοδιότητος των Νομαρχών αντικειμένων τινών αρμοδιότητος του Υπουργού Οικονομικών», του Β.Δ. 704/1970 και του άρθρου 1 παρ. 5 του Π.Δ. 71/1984, για μεταβίβαση αρμοδιοτήτων του Υπουργού Οικονομικών στους Νομάρχες και στις περιφερειακές αρχές διανομαρχιακού επιπέδου, αποφασίζουμε:

1. Επικυρώνουμε την από 16 Ιανουαρίου 1990 έκθεση της Επιτρο-

πής καθορισμού των ορίων του αιγιαλού και παραλίας και θέσεων αμμοληψίας, καθώς και το από Μάϊο 1988 τοπογραφικό διάγραμμα, που τη συνοδεύει, το οποίο συντάχθηκε από τον Νικ. Μουργκάση, υπαλ. του Γρ. Τοπογραφικού Ν. Μαγνησίας με κλίμακα 1:500 και θεωρήθηκε και ελέχθηκε στις 11 Μαΐου 1988 από τον Προϊστάμενο του Γρ. Τοπογραφικής Ν. Μαγνησίας Π. Παπαδέλη επί του οποίου η πιο πάνω Επιτροπή, καθόρισε τα όρια του αιγιαλού, με ερυθρά συνεχή πολυγωνική γραμμή και τα όρια της παραλίας με κίτρινη συνεχή πολυγωνική γραμμή.

Η απόφαση αυτή με την έκθεση της επιτροπής και το διάγραμμα, να δημοσιευθούν στην Εφημερίδα της Κυβερνήσεως.

Βόλος, 29 Ιανουαρίου 1991

Ο Νομάρχης

Γ. ΔΙΔΑΓΓΕΛΟΣ

ΕΚΘΕΣΗ

ΤΗΣ ΕΠΙΤΡΟΠΗΣ ΚΑΘΟΡΙΣΜΟΥ ΤΩΝ ΟΡΙΩΝ ΤΟΥ ΑΙΓΙΑΛΟΥ ΚΑΙ ΠΑΡΑΛΙΑΣ ΚΑΙ ΘΕΣΕΩΝ ΑΜΜΟΛΗΨΙΑΣ

(άρθρο 74 του Π.Δ. 636/77, όπως αναμορφώθηκε με την αρ. 0.208/181/26.4.82 Κοινή Υπουργική Απόφαση ΦΕΚ 214/26.4.82 τ.Β').

Για τον καθορισμό, για πρώτη φορά των ορίων του αιγιαλού και της παραλίας στην περιοχή Άνω και Κάτω Λεχωνίων Νομού Μαγνησίας.

Στο Βόλο σήμερα την 16.1.1990 οι παρακάτω υπογεγραμμένοι:

1. Πουλάκης Κων/νος, αναπληρωτής της προϊσταμένης της Κτηματικής Υπηρεσίας Μαγνησίας ως πρόεδρος.

2. Κωστόπουλος Ευάγγελος, υπολιμενάρχης, αναπληρωτής του λιμενάρχη Βόλου, ως μέλος.

3. Δογκάκης Νικόλαος, δ/ντής, Τεχν. Υπηρεσιών Ν. Μαγνησίας, ως μέλος, αποτελούντες την Επιτροπή της παραγράφου 9 του άρθρου 1, του Κεφαλαίου Β της 0.208/181/26.4.82 (ΦΕΚ 214/26.4.82 τ.Β') κοινής απόφασης των Υπουργών Προεδρίας Κυβερνήσεως και Οικονομικών C Αναμόρφωση Συλλογικών Οργάνων Γνωμοδοτικής και Αποφασιστικής Αρμοδιότητας του Υπουργείου Οικ/κών, συγκληθείσα με την αρ. 59/9.1.90, εντολή του προέδρου αυτής, μεταβήκαμε επί τόπου στην προαναφερόμενη περιοχή την 16.1.1990 και αφού λάβαμε υπόψη:

1. Τις διατάξεις των άρθρων 1 μέχρι και 7 του Α.Ν .2344/40 «περί αιγιαλού και παραλίας» όπως τροποποιήθηκαν και συμπληρώθηκαν με τις διατάξεις: α) του άρθρου 13 του Ν. 1078/80 και β) του άρθρου 23 του Ν. 1337/1983.

2. Το από Μάϊο 1988 τοπογραφικό και υψομετρικό διάγραμμα της παραπάνω περιοχής, με κλίμακα 1:500, του Γραφείου Τοπογραφικής Νομαρχίας Μαγνησίας που συντάχθηκε τον Μάϊο 1988 από τον Νικ. Μουργκάση και ελέχθηκε και θεωρήθηκε στις 11 Μαΐου 1988 από τον Προϊστάμενο του Γραφείου Τοπογραφικής, τοπογράφο Μηχανικό Παναγιώτη Παπαδέλη.

3. Την σχηματισθείσα αντίληψη από την επιτόπια μετάβαση, για το πλάτος της βρεχόμενης ζώνης της ξηράς και λοιπών συναφών στοιχείων, ήτοι:

α) το πεδινό της περιοχής, β) το βάθος του θαλασσίου χώρου και το ανάπτυγμα πελάγους σε σχέση με την έκταση και τη συχνότητα των ανέμων, αποφασίζουμε:

1. Καθορίζουμε στο παραπάνω τοπογραφικό διάγραμμα:

α) την οριογραμμή του αιγιαλού με ερυθρά συνεχή πολυγωνική γραμμή 0, 1, 2, ... 22, 23, 24...... 54 της οποίας οι κορυφές εξασφαλίζονται με ορθογώνιες συντεταγμένες Χ και Ψ.


β) την οριογραμμή της παραλίας, για την εξυπηρέτηση των σκοπών των άρθρων 6 και 7 του Α.Ν. 2344/1940 «περί αιγιαλού και παραλίας» και επίσης καθορίζεται ζώνη παραλίας επειδή δεν εξυπηρετούνται οι σκοποί του άρθρου 7 του Α.Ν. 2344/40 με κίτρινη συνεχή πολυγωνική γραμμή 0', 1', 2', ... 22', 23', 24' ..... 54' σε σταθερή απόσταση 10 μ. από την οριογραμμή του αιγιαλού και εντός της οποίας υπάρχουν κτίσματα.


2. Αποφαινόμαστε ότι δεν υπάρχει παλαιός αιγιαλός.

Η Επιτροπή

Ο Πρόεδρος — Τα Μέλη

(υπογραφές)

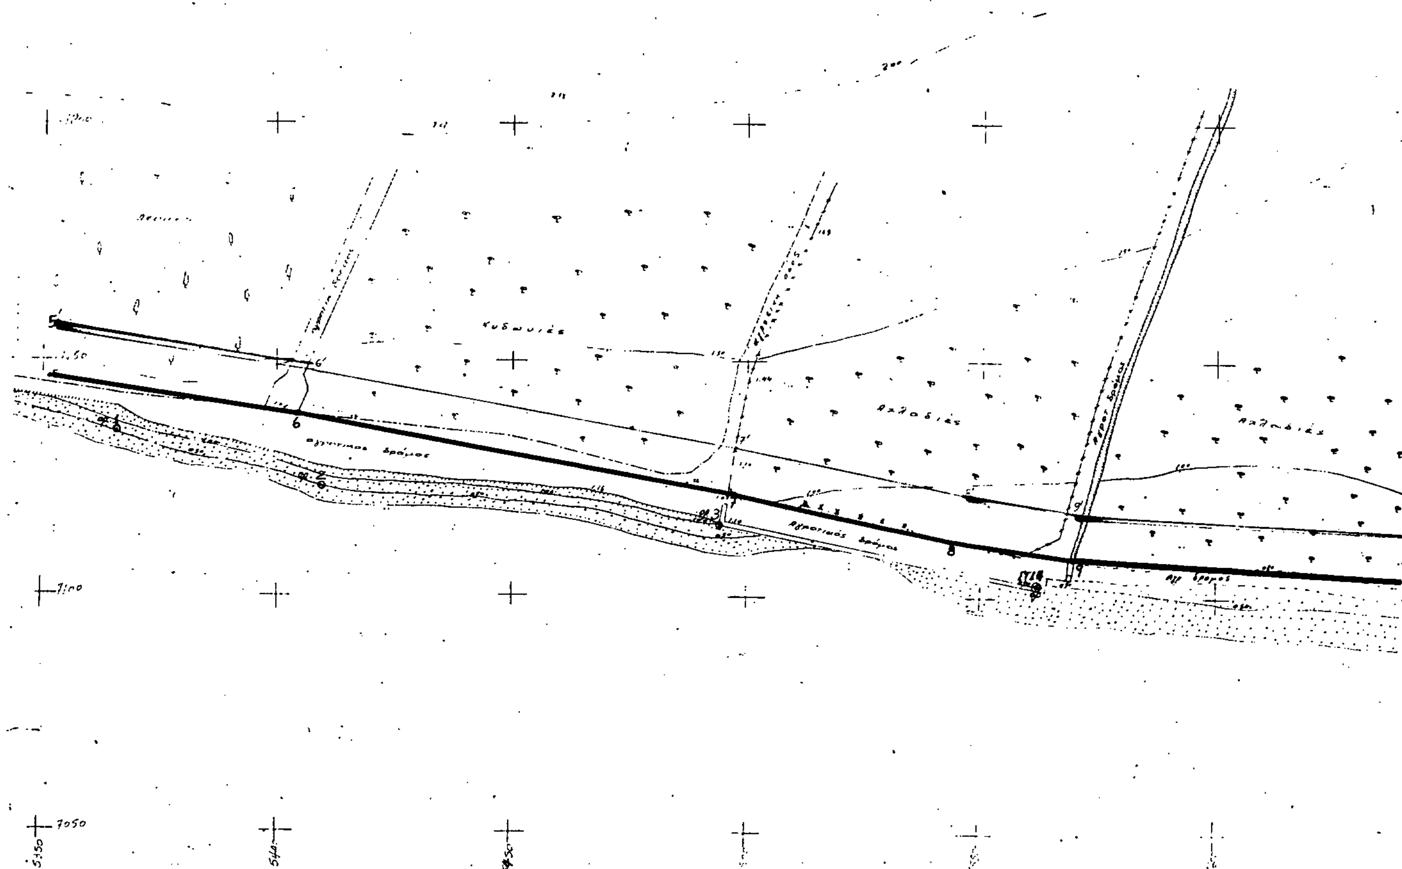

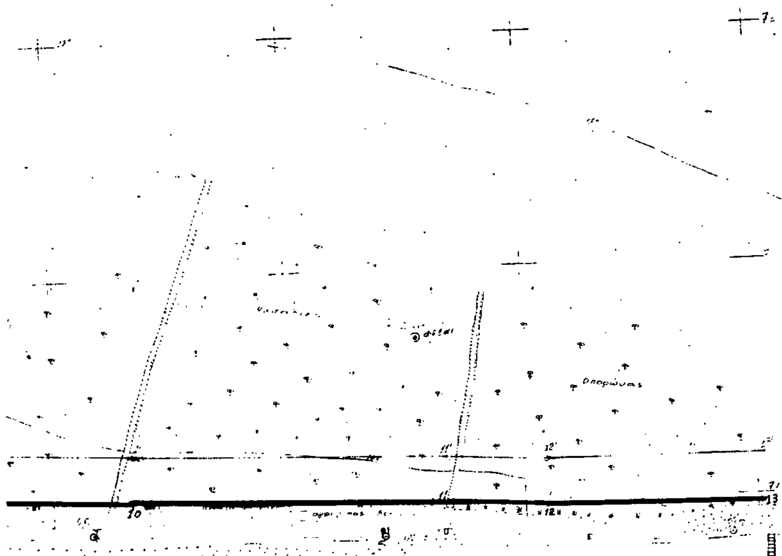

ΝΟΜΑΡΧΙΑ ΜΑΓΝΗΣΙΑΣ
ΓΡΑΦΕΙΟ ΤΟΠΟΓΡΑΦΙΚΗΣ

ΚΑΘΟΡΙΣΜΟΣ ΟΡΙΩΝ ΑΙΓΙΑΛΟΥ ΠΑΡΑΛΙΑΣ
ΠΕΡΙΟΧΗ: ΚΑΤΩ ΛΕΧΩΝΙΑ ΕΩΣ ΜΑΛΑΚΙ
ΚΟΙΝΟΤΗΣ: ΑΝΩ ΚΑΤΩ ΛΕΧΩΝΙΩΝ
ΕΠΑΡΧΙΑ: ΒΟΛΟΥ

ΤΟΠΟΓΡΑΦΙΚΟ ΔΙΑΓΡΑΜΜΑ
ΚΛΙΜ. 1:500

ΣΥΝΟΛΟ ΦΥΛΛ. 8
ΑΡΙΘΜ. ΦΥΛΛΟΥ 7

ΒΟΛΟΣ ΜΑΙΟΣ 1988

ΓΙΑ ΤΗ ΣΥΝΤΑΞΗ	Κ ΣΧΕΔΙΑΣΗ	ΘΕΩΡΗΘΗΚΕ Κ ΕΛΕΓΧΘΗΚΕ
ΝΙΚΟΣ ΜΟΥΡΓΚΑΣΗΣ	ΑΦΡΟΔΙΤΗ ΣΑΚΕΛΛΑΡΙΟΥ	Βόλος 11-5-88

ΠΙΝΑΚΑΣ ΟΡΟΣΗΜΩΝ

α/α	x	ψ
1	+5366,02	[illegible]
2	+5409,77	+7123,[illegible]
3	+5452,29	+7117,50
ΣΤΚ	+5561,26	+7103,55
4	+5666,68	+7099,50
5	+5778,64	+7096,[illegible]
6	+5861,56	+7087,40

ΠΙΝΑΚΑΣ ΚΟΡΥΦΩΝ ΑΙΓΙΑΛΟΥ

α/α	x	ψ
5	+5351,50	+[illegible]
6	+[illegible]	+1138,20
7	+5436,50	+1121,50
8	+5544,50	+1112,10
9	+5569,20	+1108,00
10	+5661,00	+1103,20
11	+5735,00	+1100,50
12	+5754,00	+1099,00
13	+5801,00	+1098,50


ΥΠΟΜΝΗΜΑ ΕΠΙΤΡΟΠΗΣ

Το παρόν διάγραμμα συνοδεύει την από 16-1-90 Έκθεση Επιτροπής καθορισμού των ορίων του Αιγιαλού (άρθρο 74 του Π.Δ. 536/77 όπως διαμορφώθηκε με την αρθ. 0208/181/26-4-82 κοινή υπ. απόφαση)

Κόκκινη γραμμή Αιγιαλού


Κίτρινη γραμμή Παραλίας

Οι κορυφές των οριογραμμών ορίζονται από υπάρχοντα ορόσημα από σταθερά σημεία και από ορθογώνιες συντεταγμένες. Καθορίζεται ζώνη παραλίας πλ. 10 μ τα δε κτίσματα που περιέχονται εντός της ζώνης αυτής δεν εξαιρούνται

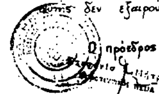

Ο πρόεδρος

Τα μέλη

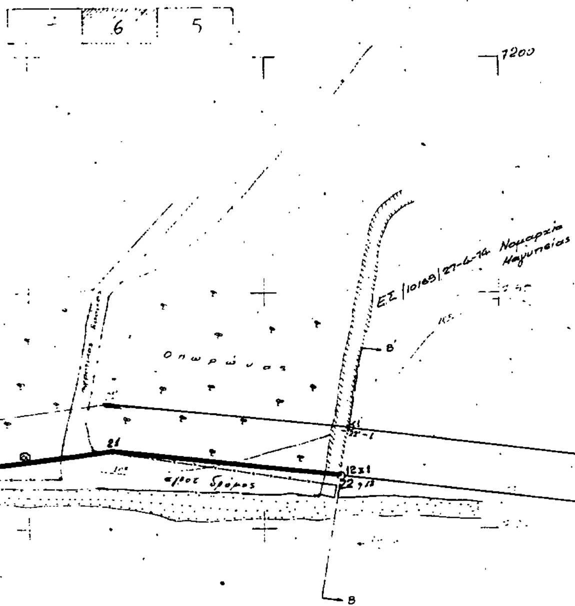

ΝΟΜΑΡΧΙΑ ΜΑΓΝΗΣΙΑΣ
ΓΡΑΦΕΙΟ ΤΟΠΟΓΡΑΦΙΚΗΣ

ΕΡΓΟ:
ΚΑΘΟΡΙΣΜΟΣ ΟΡΙΩΝ ΑΙΓΙΑΛΟΥ ΠΑΡΑΛΙΑΣ
ΠΕΡΙΟΧΗ: ΚΑΤΩ ΛΕΧΩΝΙΑ ΕΩΣ ΜΑΛΑΚΙ
ΚΟΙΝΟΤΗΣ: ΑΝΩ ΚΑΤΩ ΛΕΧΩΝΙΩΝ
ΕΠΑΡΧΙΑ: ΒΟΛΟΥ

ΤΟΠΟΓΡΑΦΙΚΟ ΔΙΑΓΡΑΜΜΑ
ΚΛΙΜ. 1:500

ΣΥΝΟΛΟ ΦΥΛΛ. 8
ΑΡΙΘΜ. ΦΥΛΛΟΥ 6

ΒΟΛΟΣ ΜΑΙΟΣ 1988		Βόλος 11-5-88
ΓΙΑ ΤΗ ΣΥΝΤΑΞΗ	Κ ΣΧΕΔΙΑΣΗ	ΘΕΩΡΗΘΗΚΕ Κ ΕΛΕΓΧΘΗΚΕ
ΝΙΚΟΣ ΜΟΥΡΓΚΑΣΗΣ	ΑΦΡΟΔΙΤΗ ΣΑΚΕΛΛΑΡΙΔΟΥ	

ΥΠΟΜΝΗΜΑ



ΠΙΝΑΚΑΣ ΟΡΟΣΗΜΩΝ

α/α	χ	ψ
7	5861,94	7087,40
7/13	5870,21	7086,75
8	5909,49	7090,42
9	5996,23	7100,47
10	6047,94	7098,38
11	6109,74	7106,54
12	6215,89	7115,18

ΠΙΝΑΚΑΣ ΚΟΡΥΦΩΝ ΑΙΓΙΑΛΟΥ

α/α	χ	ψ
14	[illegible]	[illegible]
15	[illegible]	[illegible]
16	[illegible]	[illegible]
17	[illegible]	[illegible]
18	[illegible]	[illegible]
19	[illegible]	[illegible]
20	[illegible]	[illegible]
21	[illegible]	[illegible]
22	6211.20	7111.90

ΥΠΟΜΝΗΜΑ ΕΠΙΤΡΟΠΗΣ

Το παρόν διάγραμμα συνοδεύει την από 16-1-90 Έκθεση Επιτροπής καθορισμού των ορίων του Αιγιαλού (άρθρο 74 του Π.Δ. 636/77 όπως διαμορφώθηκε με την αρ.θ. 0208/181/26-4-82 κοινή υπ. απόφαση)

Κόκκινη γραμμή Αιγιαλού


Κίτρινη γραμμή Παραλίας


Οι κορυφές των οριογραμμών ορίζονται από υπάρχοντα ορόσημα από σταθερά σημεία και από ορθογώνιες συντεταγμένες. Καθορίζεται ζώνη παραλίας π.λ. 10 μ. τα δε κτίσματα που περιέχονται εντός της ζώνης αυτής δεν εξαιρούνται.

Ο Πρόεδρος

Μάτρα

Τα μέλη

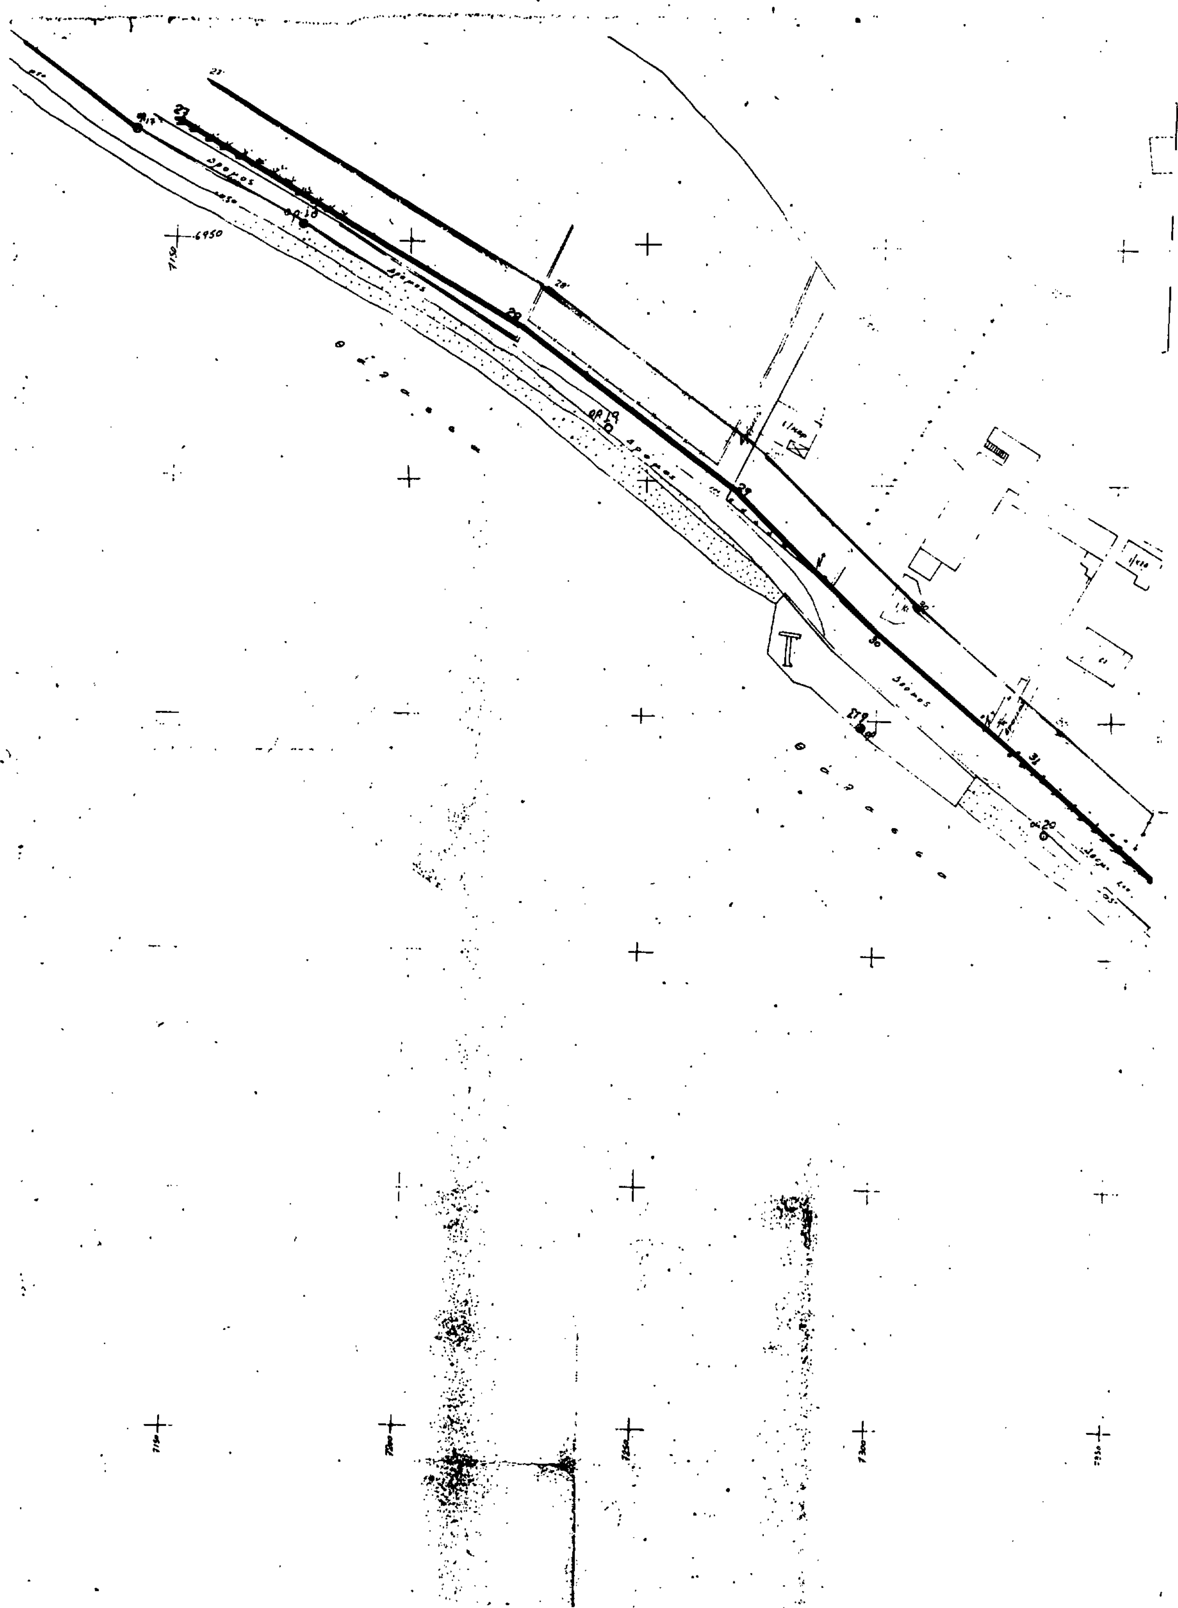

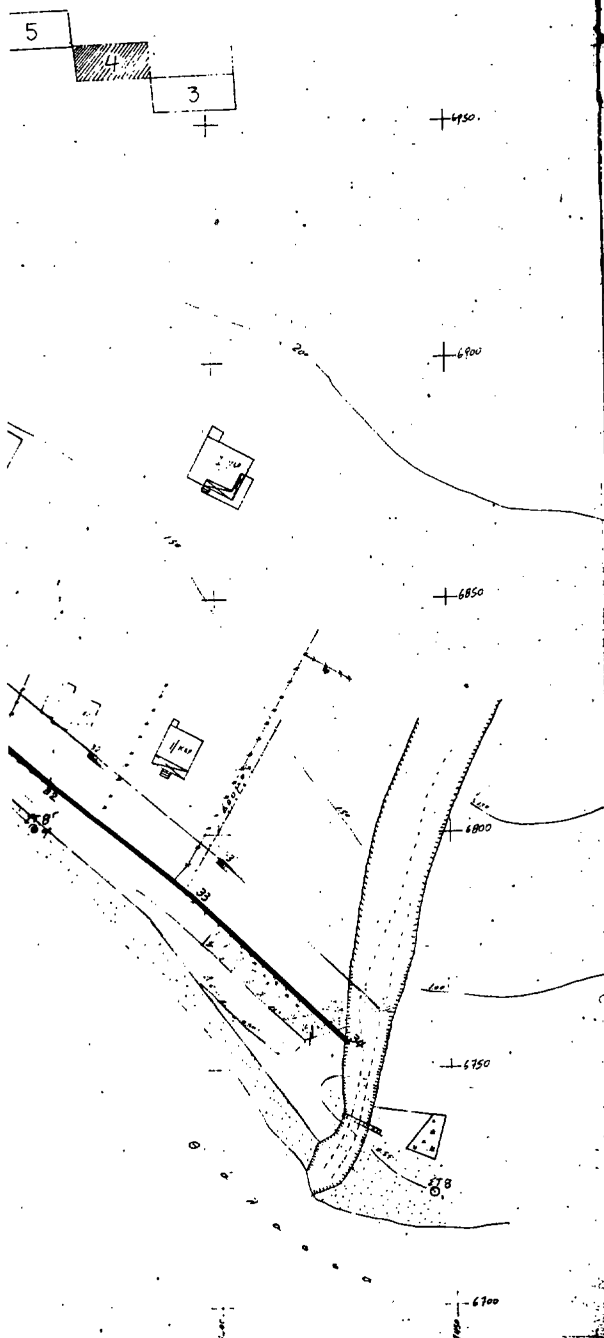

ΝΟΜΑΡΧΙΑ ΜΑΓΝΗΣΙΑΣ
ΓΡΑΦΕΙΟ ΤΟΠΟΓΡΑΦΙΚΗΣ

ΕΡΓΟ:
ΚΑΘΟΡΙΣΜΟΣ ΟΡΙΩΝ ΑΙΓΙΑΛΟΥ ΠΑΡΑΛΙΑΣ
ΠΕΡΙΟΧΗ: ΚΑΤΩ ΛΕΧΩΝΙΑ ΕΩΣ ΜΑΛΑΚΙ
ΚΟΙΝΟΤΗΣ: ΑΝΩ ΚΑΤΩ ΛΕΧΩΝΙΩΝ
ΕΠΑΡΧΙΑ: ΒΟΛΟΥ

ΤΟΠΟΓΡΑΦΙΚΟ ΔΙΑΓΡΑΜΜΑ
ΚΛΙΜ. 1:500

ΣΥΝΟΛΟ ΦΥΛΛ. 8
ΑΡΙΘΜ. ΦΥΛΛΟΥ 4

ΒΟΛΟΣ ΜΑΪΟΣ 1988

ΓΙΑ ΤΗ ΣΥΝΤΑΞΗ	Κ' ΣΧΕΔΙΑΣΗ	ΘΕΩΡΗΘΗΚΕ Κ' ΕΛΕΓΧΘΗΚΕ
ΝΙΚΟΣ ΜΟΥΡΓΚΑΣΗΣ	ΑΦΡΟΔΙΤΗ ΣΑΚΕΛΛΑΡΙΔΟΥ	Βόλος 11-5-88 ΠΑΠΑΔΕΛΛΗΣ ΤΟΠΟΓ. ΜΗΧΑΝΙΚΟΣ

ΥΠΟΜΝΗΜΑ

1. Η αποτύπωση έγινε [illegible] του Απριλίου του 1978 από το Υπουργείο [illegible] και συμπληρώθηκε από το Γραφείο Τοπογραφικής της Νομαρχίας Μαγνησίας του Οκτώβριο του 1987.
2. Έγινε σύνδεση του [illegible] με το υπάρχον Τριγωνομετρικό Δίκτυο ΓΥΣ. [illegible]
3. Απόσπασμα χάρτη 1:5000

Απόσπασμα



ΠΙΝΑΚΑΣ ΟΡΟΣΗΜΩΝ

α/α	x	ψ
18	+7177,00	[illegible]
19	+7242,10	+6911,69
[illegible]	[illegible]	[illegible]
20	[illegible]	[illegible]
20'	+7361,37	[illegible]

ΠΙΝΑΚΑΣ ΚΟΡΥΦΩΝ ΑΙΓΙΑΛΟΥ

α/α	x	ψ
28	7224.30	+6931.50
29	7267.70	+6899.00
30	7300.50	+6868.40
31	7332.00	+6841.00
32	7366.40	+6810.80
33	6396.00	+6781.60
34	7421.80	+6765.50

ΥΠΟΜΝΗΜΑ ΕΠΙΤΡΟΠΗΣ


Το παρόν διάγραμμα συνοδεύει την από 16-1-1990 Έκθεση Επιτροπής καθορισμού των ορίων του Αιγιαλού (άρθρο 74 του Π.Δ. 606/77 όπως διαμορφώθηκε με την αριθ. 0208/181/26-4-82 κοινή υπ. απόφαση)


Κόκκινη γραμμή Αιγιαλού
Κίτρινη γραμμή Παραλίας

Οι κορυφές των οριογραμμών ορίζονται από υπάρχοντα ορόσημα από σταθερά σημεία και από ορθογώνιες συντεταγμένες. Καθορίζεται ζώνη παραλίας πλ. 10 μ τα δε κτίσματα που περιέχονται εντός της ζώνης αυτής δεν εξαιρούνται.


ν. Ο πρόεδρος
Στεφανία Κ. Μάτρα
Φαρμακ. ΠΣΜ

Τα μέλη

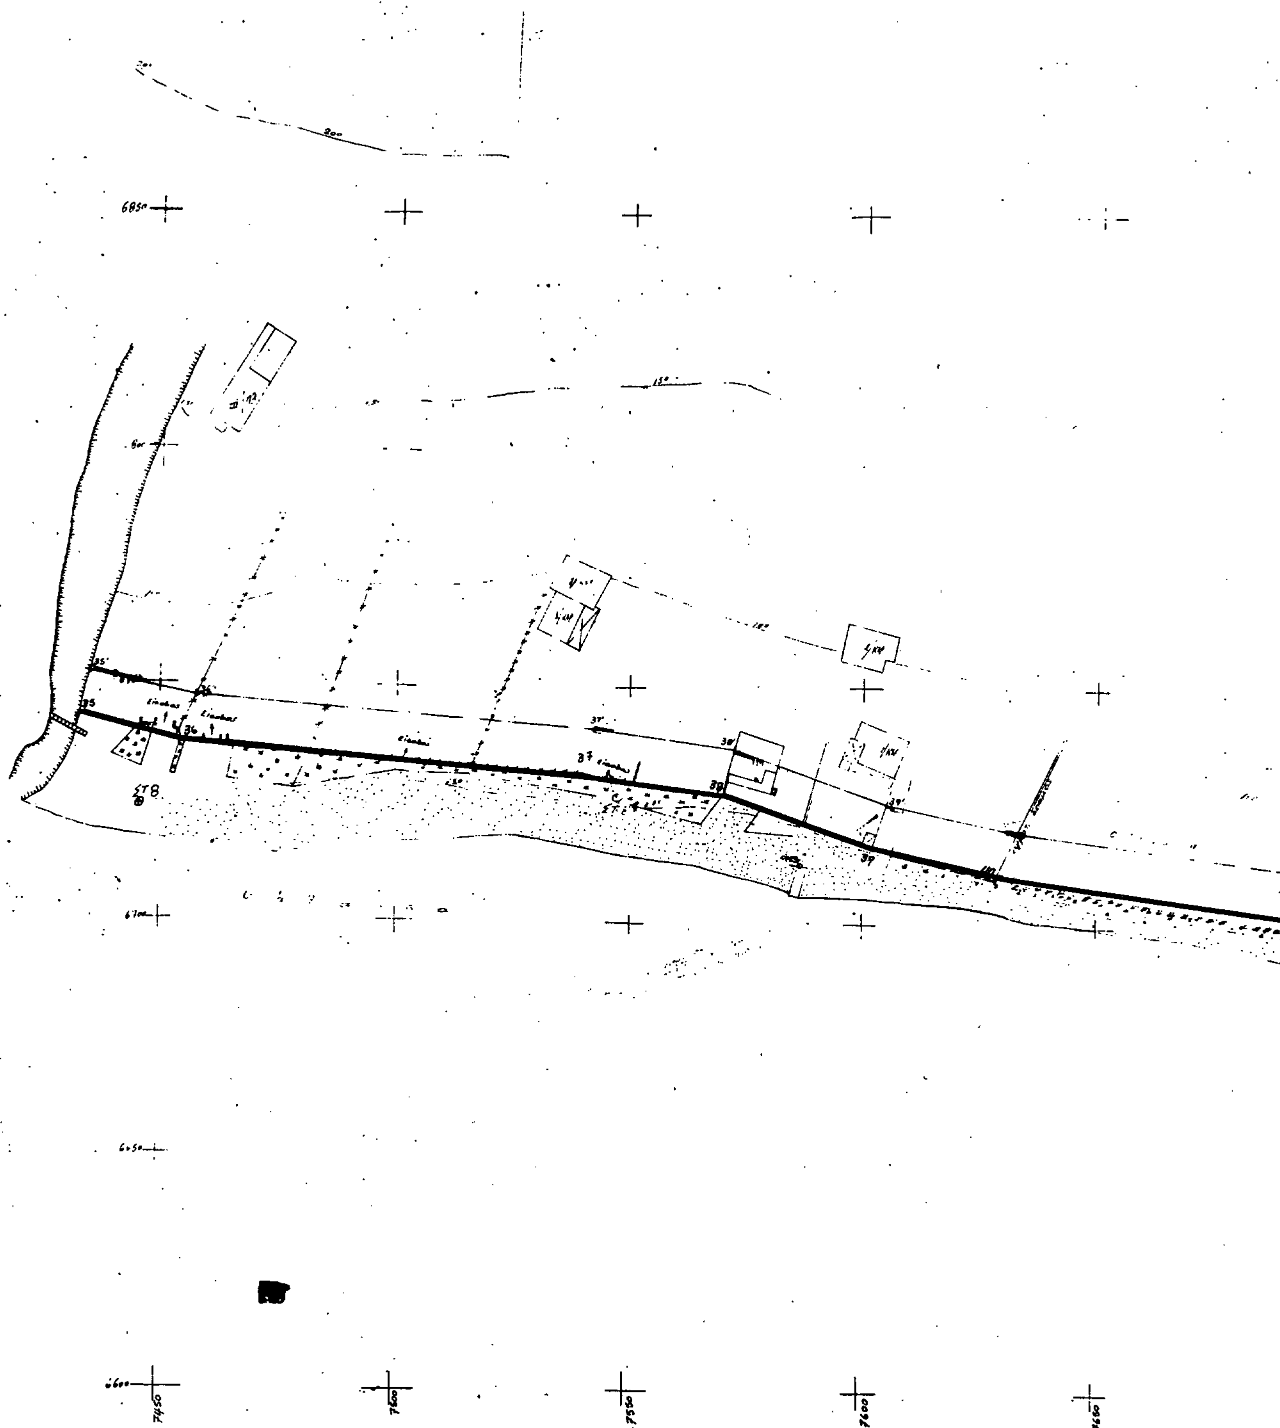

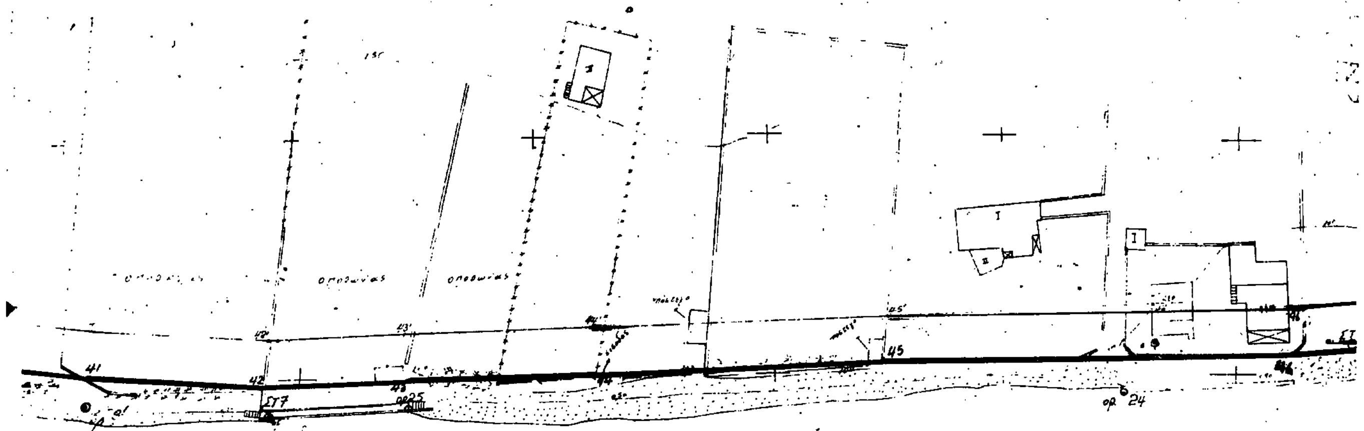

7700 7750 7800 7850 7900 7950

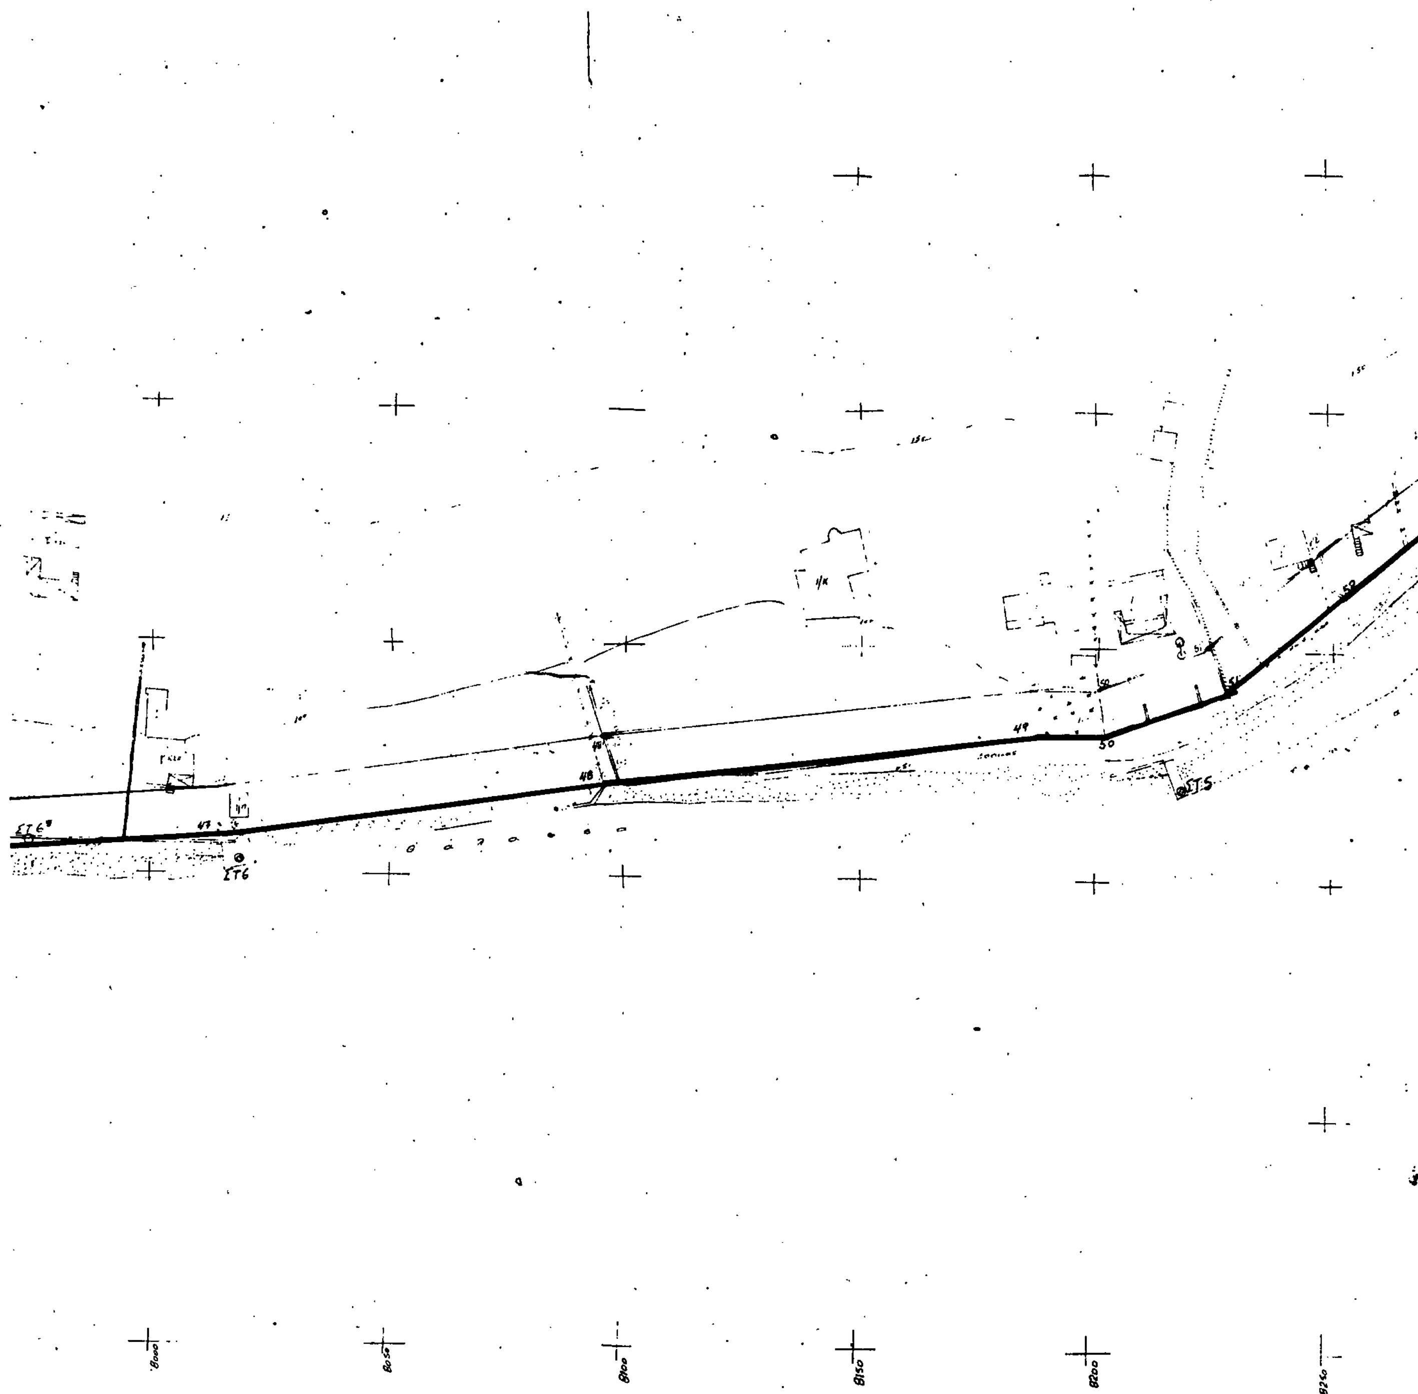
ΣΤ6
ΣΤ5
47
48
49
50
51
52
8000
8050
8100
8150
8200
8250

ΝΟΜΑΡΧΙΑ ΜΑΓΝΗΣΙΑΣ
ΓΡΑΦΕΙΟ ΤΟΠΟΓΡΑΦΙΚΗΣ

ΕΡΓΟ:
ΚΑΘΟΡΙΣΜΟΣ ΟΡΙΩΝ ΑΙΓΙΑΛΟΥ ΠΑΡΑΛΙΑΣ
ΠΕΡΙΟΧΗ: ΚΑΤΩ ΛΕΧΩΝΙΑ ΕΩΣ ΜΑΛΑΚΙ
ΚΟΙΝΟΤΗΣ: ΑΝΩ ΚΑΤΩ ΛΕΧΩΝΙΩΝ
ΕΠΑΡΧΙΑ: ΒΟΛΟΥ

ΤΟΠΟΓΡΑΦΙΚΟ ΔΙΑΓΡΑΜΜΑ
ΚΛ/Μ. 1:500

ΣΥΝΟΛΟ ΦΥΛΛ. 8
ΑΡΙΘΜ. ΦΥΛΛΟΥ 3

ΒΟΛΟΣ ΜΑΙΟΣ 1988 — Βόλος 11-5-88

ΓΙΑ ΤΗ ΣΥΝΤΑΞΗ: ΝΙΚΟΣ ΜΟΥΡΓΚΑΣΗΣ
ΘΕΩΡΗΘΗΚΕ Κ ΕΛΕΓΧΘΗΚΕ

ΠΙΝΑΚΑΣ ΟΡΟΣΗΜΩΝ

α/α	x	ψ
[illegible]	[illegible]	+6726.12
[illegible]	[illegible]	+6695.82
[illegible]	[illegible]	+6691.90
[illegible]	[illegible]	[illegible]
[illegible]	[illegible]	+6692.06
[illegible]	[illegible]	+6703.07
[illegible]	[illegible]	+6719.76

ΠΙΝΑΚΑΣ ΚΟΡΥΦΩΝ ΑΙΓΙΑΛΟΥ


α/α	x	ψ
35	+7433.00	+6743.00
36	+7456.00	+6737.50
37	+7540.60	+6731.00
38	+7569.70	+6727.00
39	+7602.00	+6716.00
40	+7629.50	+6710.50
41	+7703.70	+6701.00
42	+7748.00	+6698.50
43	+7772.50	+6698.00
44	+7812.00	+6699.50
45	+7874.50	+6702.50
46	+7962.00	+6704.00
47	+8015.00	+6708.10
48	+8096.00	+6720.00
49	+8187.30	+6730.00
50	+8201.30	+6730.50
51	+8227.70	+6740.70
52	+8252.50	+6761.30
53	+8290.00	+6791.30
54	+8351.00	+6843.50

ΥΠΟΜΝΗΜΑ ΕΠΙΤΡΟΠΗΣ

Το παρόν διάγραμμα συνοδεύει την από 16-1-1990 Έκθεση Επιτροπής καθορισμού των ορίων του Αιγιαλού (άρθρο 74 του Π.Δ. 636/77 όπως διαμορφώθηκε με την αρ. 0208/181/26-4-82 κοινή υπ. απόφαση)

Κόκκινη γραμμή Αιγιαλού
Κίτρινη γραμμή Παραλίας

Οι κορυφές των οροσημών ορίζονται από υπάρχοντα ορόσημα από σταθερά σημεία και από ορθογώνιες συντεταγμένες. Καθορίζεται ζώνη παραλίας πλ. 10 μ τα δε κτίσματα που περιέχονται εντός της ζώνης αυτής δεν εξαιρούνται.

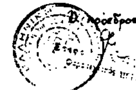

Ο Πρόεδρος

Τα μέλη

ΝΟΜΑΡΧΙΑ ΜΑΓΝΗΣΙΑΣ
ΓΡΑΦΕΙΟ ΤΟΠΟΓΡΑΦΙΚΗΣ

ΕΡΓΟ:
ΚΑΘΟΡΙΣΜΟΣ ΟΡΙΩΝ ΑΙΓΙΑΛΟΥ ΠΑΡΑΛΙΑΣ
ΠΕΡΙΟΧΗ: ΚΑΤΩ ΛΕΧΩΝΙΑ ΕΩΣ ΜΑΛΑΚΙ
ΚΟΙΝΟΤΗΣ: ΑΝΩ ΚΑΤΩ ΛΕΧΩΝΙΩΝ
ΕΠΑΡΧΙΑ: ΒΟΛΟΥ

ΤΟΠΟΓΡΑΦΙΚΟ ΔΙΑΓΡΑΜΜΑ ΚΛΙΜ. 1:500		ΣΥΝΟΛΟ ΦΥΛ. ΑΡΙΘΜ. ΦΥΛΛ.
ΒΟΛΟΣ - ΜΑΪΟΣ 1988		Βόλος 11-5-89
ΓΙΑ ΤΗ ΣΥΝΤΑΞΗ	Κ ΣΧΕΔΙΑΣΗ	ΘΕΩΡΗΘΗΚΕ Κ ΕΛΕΓΧ.
ΝΙΚΟΣ ΜΟΥΡΓΚΑΣΗΣ	ΑΦΡΟΔΙΤΗ ΣΑΚΕΛΛΑΡΙΔΟΥ	

ΥΠΟΜΝΗΜΑ

Απόσπασμα

ΠΙΝΑΚΑΣ ΟΡΟΣΗΜΩΝ

α/α	Χ	Ψ
Γ15	+5250,74	+7183,74
Γ15'	+5098,70	+7218,82

ΠΙΝΑΚΑΣ ΚΟΡΥΦΩΝ ΑΙΓΙΑΛΟΥ

0	+5110,00	+7220,70
1	+5158,40	+7202,00
2	+5247,90	+7165,00
3	+5266,50	+7183,50
4	+5307,80	+7151,50
5	+5591,50	+7148,00

ΥΠΟΜΝΗΜΑ ΕΠΙΤΡΟΠΗΣ

... 16-1-90 ...

Ο Πρόεδρος

Τα μέλη

α)

β)

ΝΠ 125

ΝΟΜΑΡΧΙΑ Μ…ΙΑΣ
ΓΡΑΦΕΙΟ ΤΟΠΟΓ…

ΕΡΓΟ:
ΚΑΘΟΡΙΣΜΟΣ ΟΡΙ… ΠΑΡΑΛΙΑΣ
ΠΕΡΙΟΧΗ: ΚΑΤΩ … ΕΩΣ ΜΑΛΑΚΙ
ΚΟΙΝΟΤΗΣ: ΑΝΩ … ΩΝΙΩΝ
ΕΠΑΡΧΙΑ: ΒΟ…

ΤΟΠΟΓ… ΓΡΑΜΜΑ
ΚΛ. 1:5…

ΣΥΝΟΛΟ ΦΥΛΛ. 8
ΑΡΙΘΜ. ΦΥΛΛΟΥ 5

ΒΟΛΟΣ ΜΑ… 1988
ΓΙΑ ΤΗ ΣΥΝΤΑΞΗ Κ' ΣΧΕΔΙΑΣΗ
ΝΙΚΟΣ ΜΟΥΡΓΚΑΣΗΣ

Βόλος 11-5-88
ΘΕΩΡΗΘΗΚΕ Κ' ΕΛΕΓΧΘΗΚΕ
…Τ. ΠΑΠΑΔΑΚΗΣ
ΤΟΠΟΓ. ΜΗΧΑΝΙΚΟΣ

ΠΙΝΑΚΑΣ ΟΡΟΣΗΜΩΝ

α/α	x	ψ
15	+705[illegible]	+7092,82
16	[illegible]	+7105,81
17	+716[illegible]	+6972,22

ΠΙΝΑΚΑΣ ΚΟΡΥΦΩΝ ΑΙΓΙΑΛΟΥ

α/α	x	ψ
23	+6933.00	+7109.90
24	+6951.00	[illegible]
25	+7030.00	[illegible]
26	+7063.50	[illegible]
27	+7150.00	[illegible]

ΥΠΟΜΝΗΜΑ ΕΠΙΤΡΟΠΗΣ

Το παρόν διάγραμμα συνοδεύει την από 16-1-90 Έκθεση Επιτροπής εκπόνησιν των ορίων του Αιγιαλού (άρθρο 74 του Ν.Δ. 636/77 όπως διαμορφώθηκε με την αριθ. 0208/181/26-4-82 κοινή υπ. απόφαση)

Κόκκινη γραμμή Αιγιαλού
Κίτρινη γραμμή Παραλίας

Οι κορυφές των οριογραμμών ορίζονται από υπάρχοντα ορόσημα από σταθερά σημεία και από ορθογώνιες συντεταγμένες. Καθορίζεται Ζώνη παραλίας πλ. 10 μ τα δε κτίσματα που περιέχονται εντός της Ζώνης αυτής δεν εξαιρούνται.

Ο πρόεδρος
Στεφανία … Μήτρα

Τα μέλη

ΠΑΡΑΤΗΡΗΣΗ
α) Γ-Γ' Τέλος καθορισθέντος οριογρ. αιγιαλού-παραλίας Πλατανιδίων
β) (11-20) κορυφές αιγιαλού παραλίας Πλατανιδίων.

ΕΘΝΙΚΟ ΤΥΠΟΓΡΑΦΕΙΟ

Εκδίδει την ΕΦΗΜΕΡΙΔΑ ΤΗΣ ΚΥΒΕΡΝΗΣΕΩΣ από το 1833

Διεύθυνση : Καποδιστρίου 34
Ταχ. Κώδικας: 104 32
TELEX : 22.3211 YPET GR

Οι Υπηρεσίες του **ΕΘΝΙΚΟΥ ΤΥΠΟΓΡΑΦΕΙΟΥ** λειτουργούν καθημερινά από **8.00'** έως **13.30'**

ΧΡΗΣΙΜΕΣ ΠΛΗΡΟΦΟΡΙΕΣ

* Πώληση ΦΕΚ όλων των Τευχών Καποδιστρίου 25 τηλ.: 52.39.762
* ΒΙΒΛΙΟΘΗΚΗ: Σολωμού 51 τηλ.: 52.48.188
* Για φωτοαντίγραφα παλαιών τευχών στην οδό Σολωμού 51 τηλ.: 52.48.141
* Τμήμα πληροφόρησης: Για τα δημοσιεύματα των ΦΕΚ τηλ.: 52.25.713 – 52.49.547

* Οδηγίες για δημοσιεύματα Ανωνύμων Εταιρειών και ΕΠΕ τηλ.: 52.48.785

Πληροφορίες για δημοσιεύματα Ανωνύμων Εταιρειών και ΕΠΕ τηλ.: 52.25.761

* Αποστολή ΦΕΚ στην επαρχία με καταβολή της αξίας του δια μέσου Δημοσίου Ταμείου Για πληροφορίες: τηλ.: 52.48.320

Τιμές κατά τεύχος της ΕΦΗΜΕΡΙΔΑΣ ΤΗΣ ΚΥΒΕΡΝΗΣΕΩΣ:

Κάθε τεύχος μέχρι 8 σελίδες δρχ. 50. Από 9 σελίδες μέχρι 16 δρχ. 80, από 17 έως 24 δρχ. 100

Από 25 σελίδες και πάνω η τιμή πώλησης κάθε φύλλου (8σέλιδου ή μέρους αυτού) αυξάνεται κατά 30 δρχ.

Μπορείτε να γίνετε συνδρομητής για όποιο τεύχος θέλετε. Θα σας αποστέλλεται με το Ταχυδρομείο.

ΕΤΗΣΙΕΣ ΣΥΝΔΡΟΜΕΣ

Κωδικός αριθ. κατάθεσης στο Δημόσιο Ταμείο 2531			Κωδικός αριθ. κατάθεσης στο Δημόσιο Ταμείο 3512	
Η ετήσια συνδρομή είναι:			Ποσοστό 5% υπέρ του Ταμείου Αλληλοβοηθείας του Προσωπικού (ΤΑΠΕΤ)	
α) Για το Τεύχος Α'	Δρχ.	10.000	Δρχ.	500
β) » » » Β'	»	19.000	»	950
γ) » » » Γ'	»	6.000	»	300
δ) » » » Δ'	»	18.000	»	900
ε) » » » Αναπτυξιακών Πράξεων	»	12.000	»	600
στ) » » » Ν.Π.Δ.Δ.	»	6.000	»	300
ζ) » » » ΠΑΡΑΡΤΗΜΑ	»	3.000	»	150
η) » » » Δελτ. Εμπ.& Βιομ. Ιδ.	»	6.000	»	300
θ) » » » Αν. Ειδικού Δικαστηρίου	»	1.500	»	75
ι) » » » Α.Ε. & Ε.Π.Ε.	»	40.000	»	2.000
ια) Για όλα τα Τεύχη	»	85.000	»	4.250

Πληροφορίες: τηλ. 52.48.320

ΑΠΟ ΤΟ ΕΘΝΙΚΟ ΤΥΠΟΓΡΑΦΕΙΟ